


- Area di intervento:
1. ubicazione e caratteristiche dimensionali dei percorsi e degli accessi;
  2. posizionamento degli elementi protettivi e dei dispositivi anticaduta per il transito e l'esecuzione dei lavori in copertura;
  3. altezza libera di caduta su tutti i lati esposti ad arresto caduta;
  4. area libera per il recupero in caso di caduta.

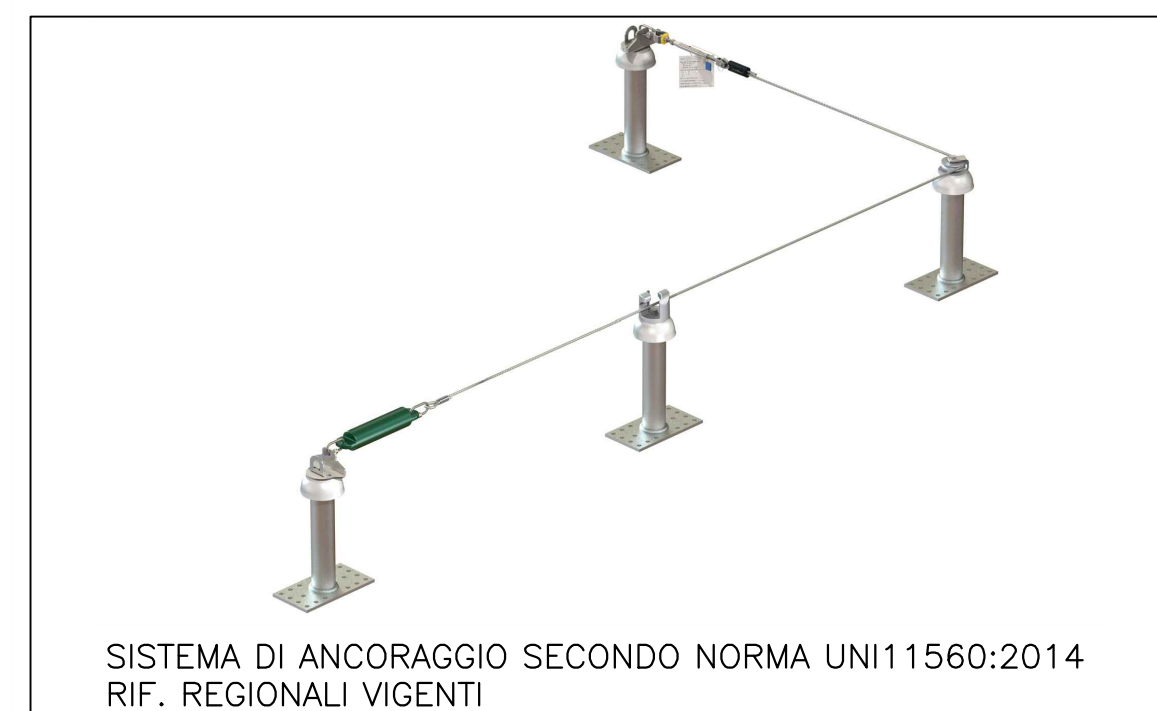

**PUNTO DI ACCESSO**

ACCESSO PERMANENTE (SECONDO AMMINISTRATIVI)	ACCESSO TEMPORANEO SU SUPERFICIE INCLINATA O ORIZZONTALE	ACCESSO TEMPORANEO SU SUPERFICIE VERTICALE	SEGNALI SCALA	SCALA A SPALMARE CONFORME ALLA UNI EN 201	SCALA CONFORME ALLA UNI EN 101	LINEA VERTICALE CON 200-4000
<b>Ae</b>	<b>Ai</b>	<b>Av</b>	<b>T</b>	<b>L</b>	<b>S</b>	<b>V</b>

**DISPOSITIVO DI ANCORAGGIO TIPO C - TENAX**

OPERATORI IN CONTEMPORANEA CONFORMITA' ALLE NORME: UNI 11578:15 UNI EN 795:12 CEN/TS 16415:13

\*NEL KIT OMNIA SONO COMPRESI 2 DISPOSITIVI DI TIPO A SIG DA INSTALLARE ALL'ESTREMITA'

**STOP FUNZIONALE**

0	28.05.2021	EMISSIONE	CB	VZ	
REVISIONE	DATA	DESCRIZIONE	REDATTO	VERIFICATO	APPROVATO
CODIFICA DOCUMENTO					
PROVINCIA DI TREVISO		COMUNE DI SANTA LUCIA DI PIAVE			
studio di architettura & ingegneria arch. Valter Zanchetta		Committente: OTLAV s.p.a. VIA ANGELO PADOVAN, 2 - 31025 SANTA LUCIA DI PIAVE (TV)		Tavola: <b>15</b> PROGETTO DEFINITIVO	
via Manin, 59 - 31015 CONEGLIANO (TV) C.F. ZNCVTR56E30C9570 - P.I. 01239560269 T. 0438 64951 e-mail zanchetta@architetti.es		Opera: <b>AMPLIAMENTO EDIFICIO INDUSTRIALE LEGGE REGIONALE 55/2012 art.4</b> VIA LOVERA - 31025 SANTA LUCIA DI PIAVE (TV) fg. 4 part. 1131,110,111,435,436,479,481		Data: 28.05.2021	
Il tecnico:	Il committente:	Oggetto: PROGETTO: - Dgr 97/2012 LAVORI IN QUOTA			
				Scala: 1:200	