

COMUNE DI S.LUCIA DI PIAVE - PROVINCIA DI TREVISO
UFFICIO TECNICO LL.PP.

Tav. n°: 2

Progetto di:
"REALIZZAZIONE NUOVO BLOCCO LOCULI CIMITERO DI SARANO"

Data:

Oggetto:

Piante, prospetti, sezioni e particolari costruttivi.

Scala:







1:100
1:50

PROGETTO DEFINITIVO-ESECUTIVO

Il progettista:
GHIZZO geom.
LUIGINO

VISTO:
SPERANZA dott.ssa
ANNA RITA

Il sindaco:
SZUMSKI dott.
Riccardo

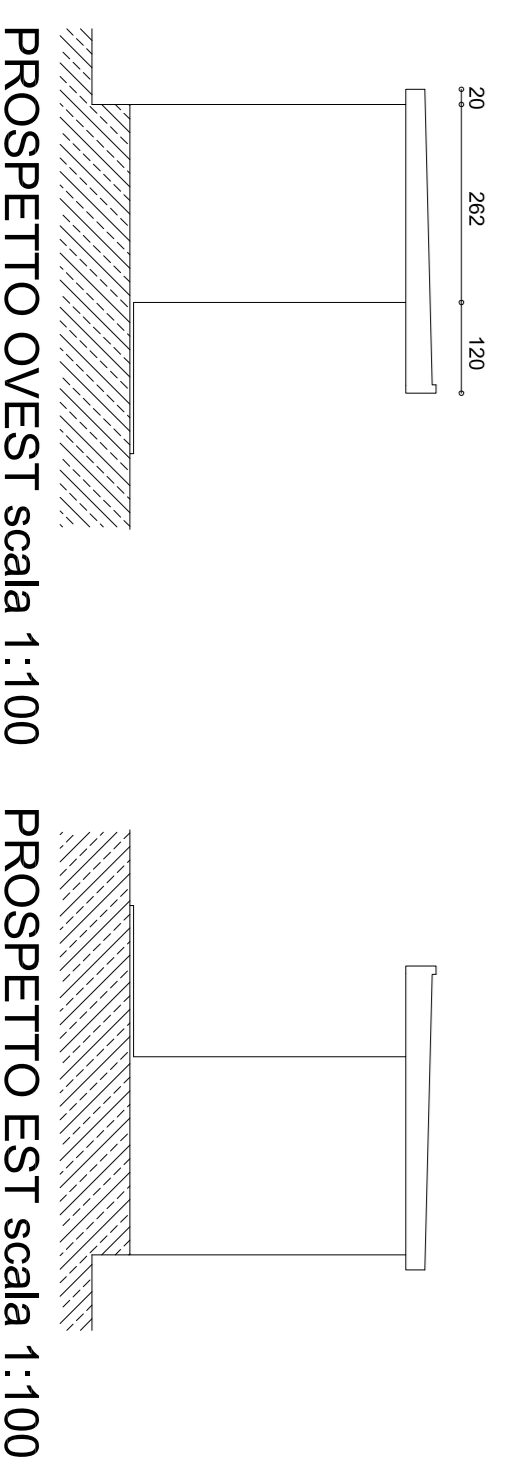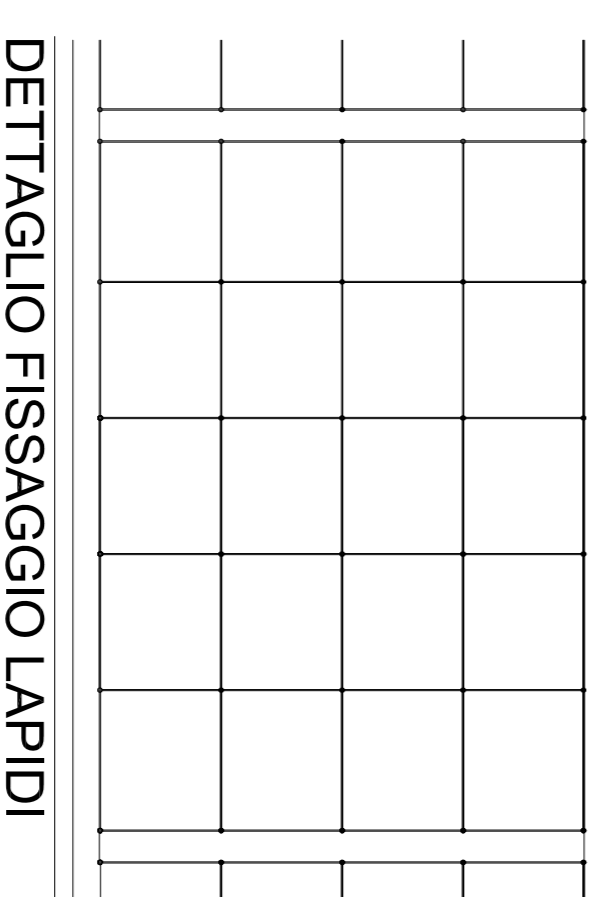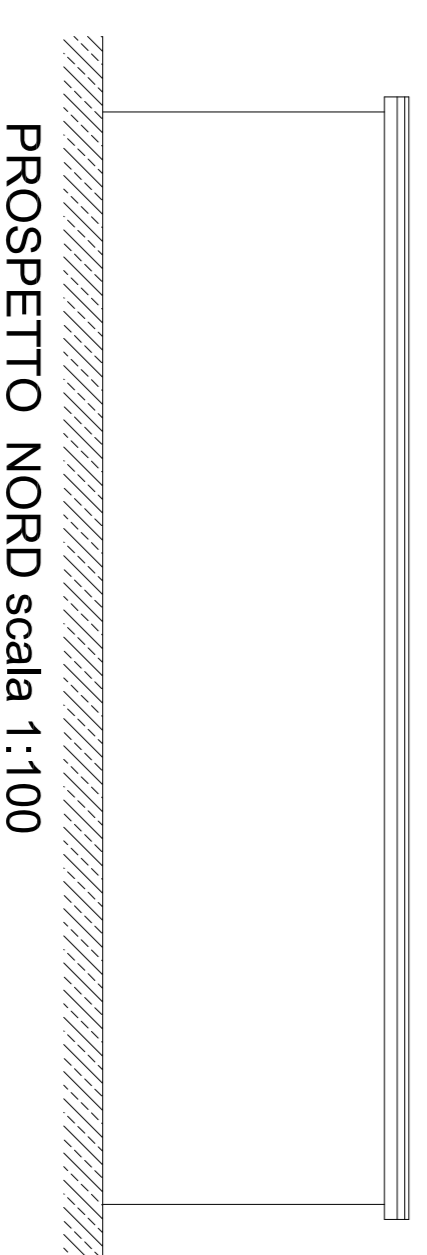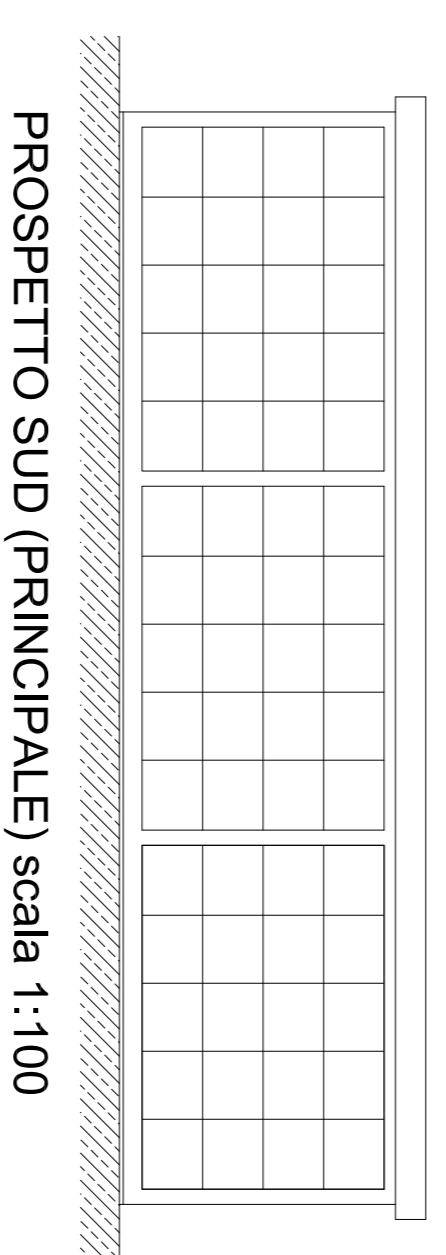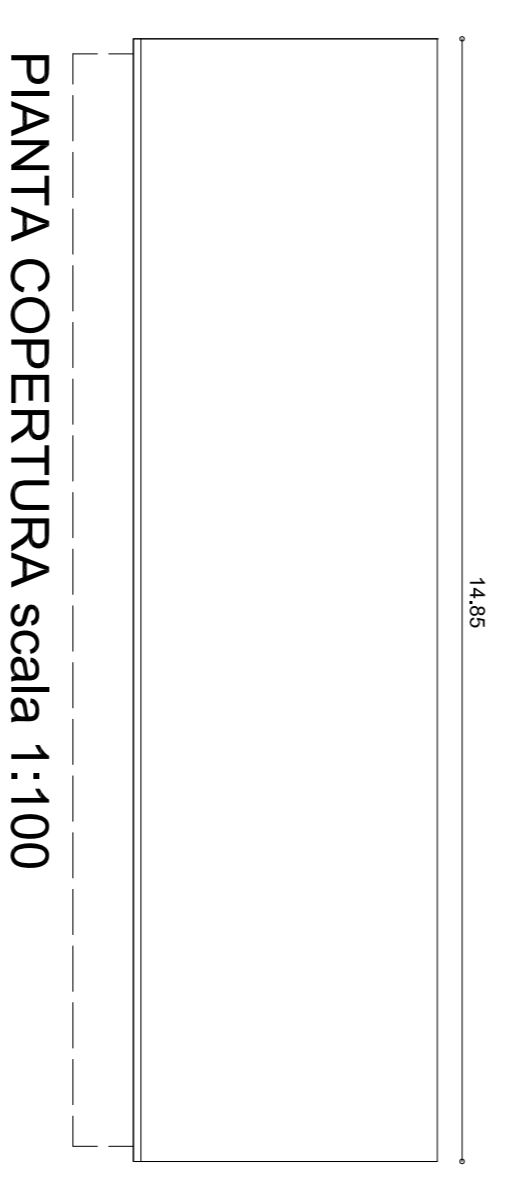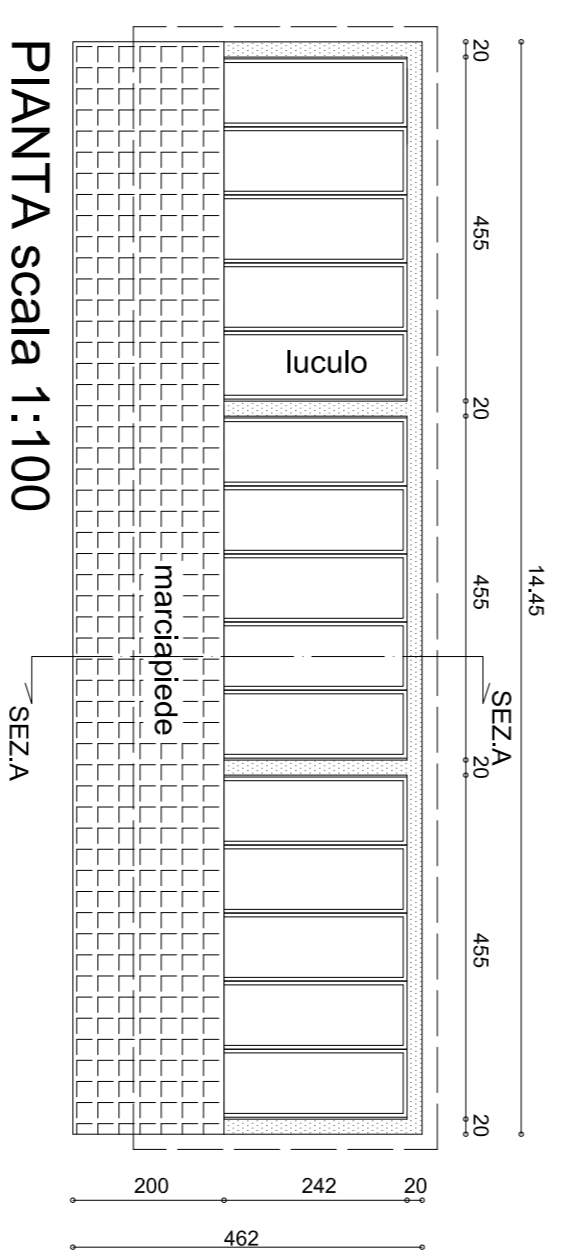

PROSPETTO EST scala 1:100

SEZIONE A-A
scala 1:50

