


rampa L = 18.00m
dislivello = 1.00m
pendenza = 5.5%

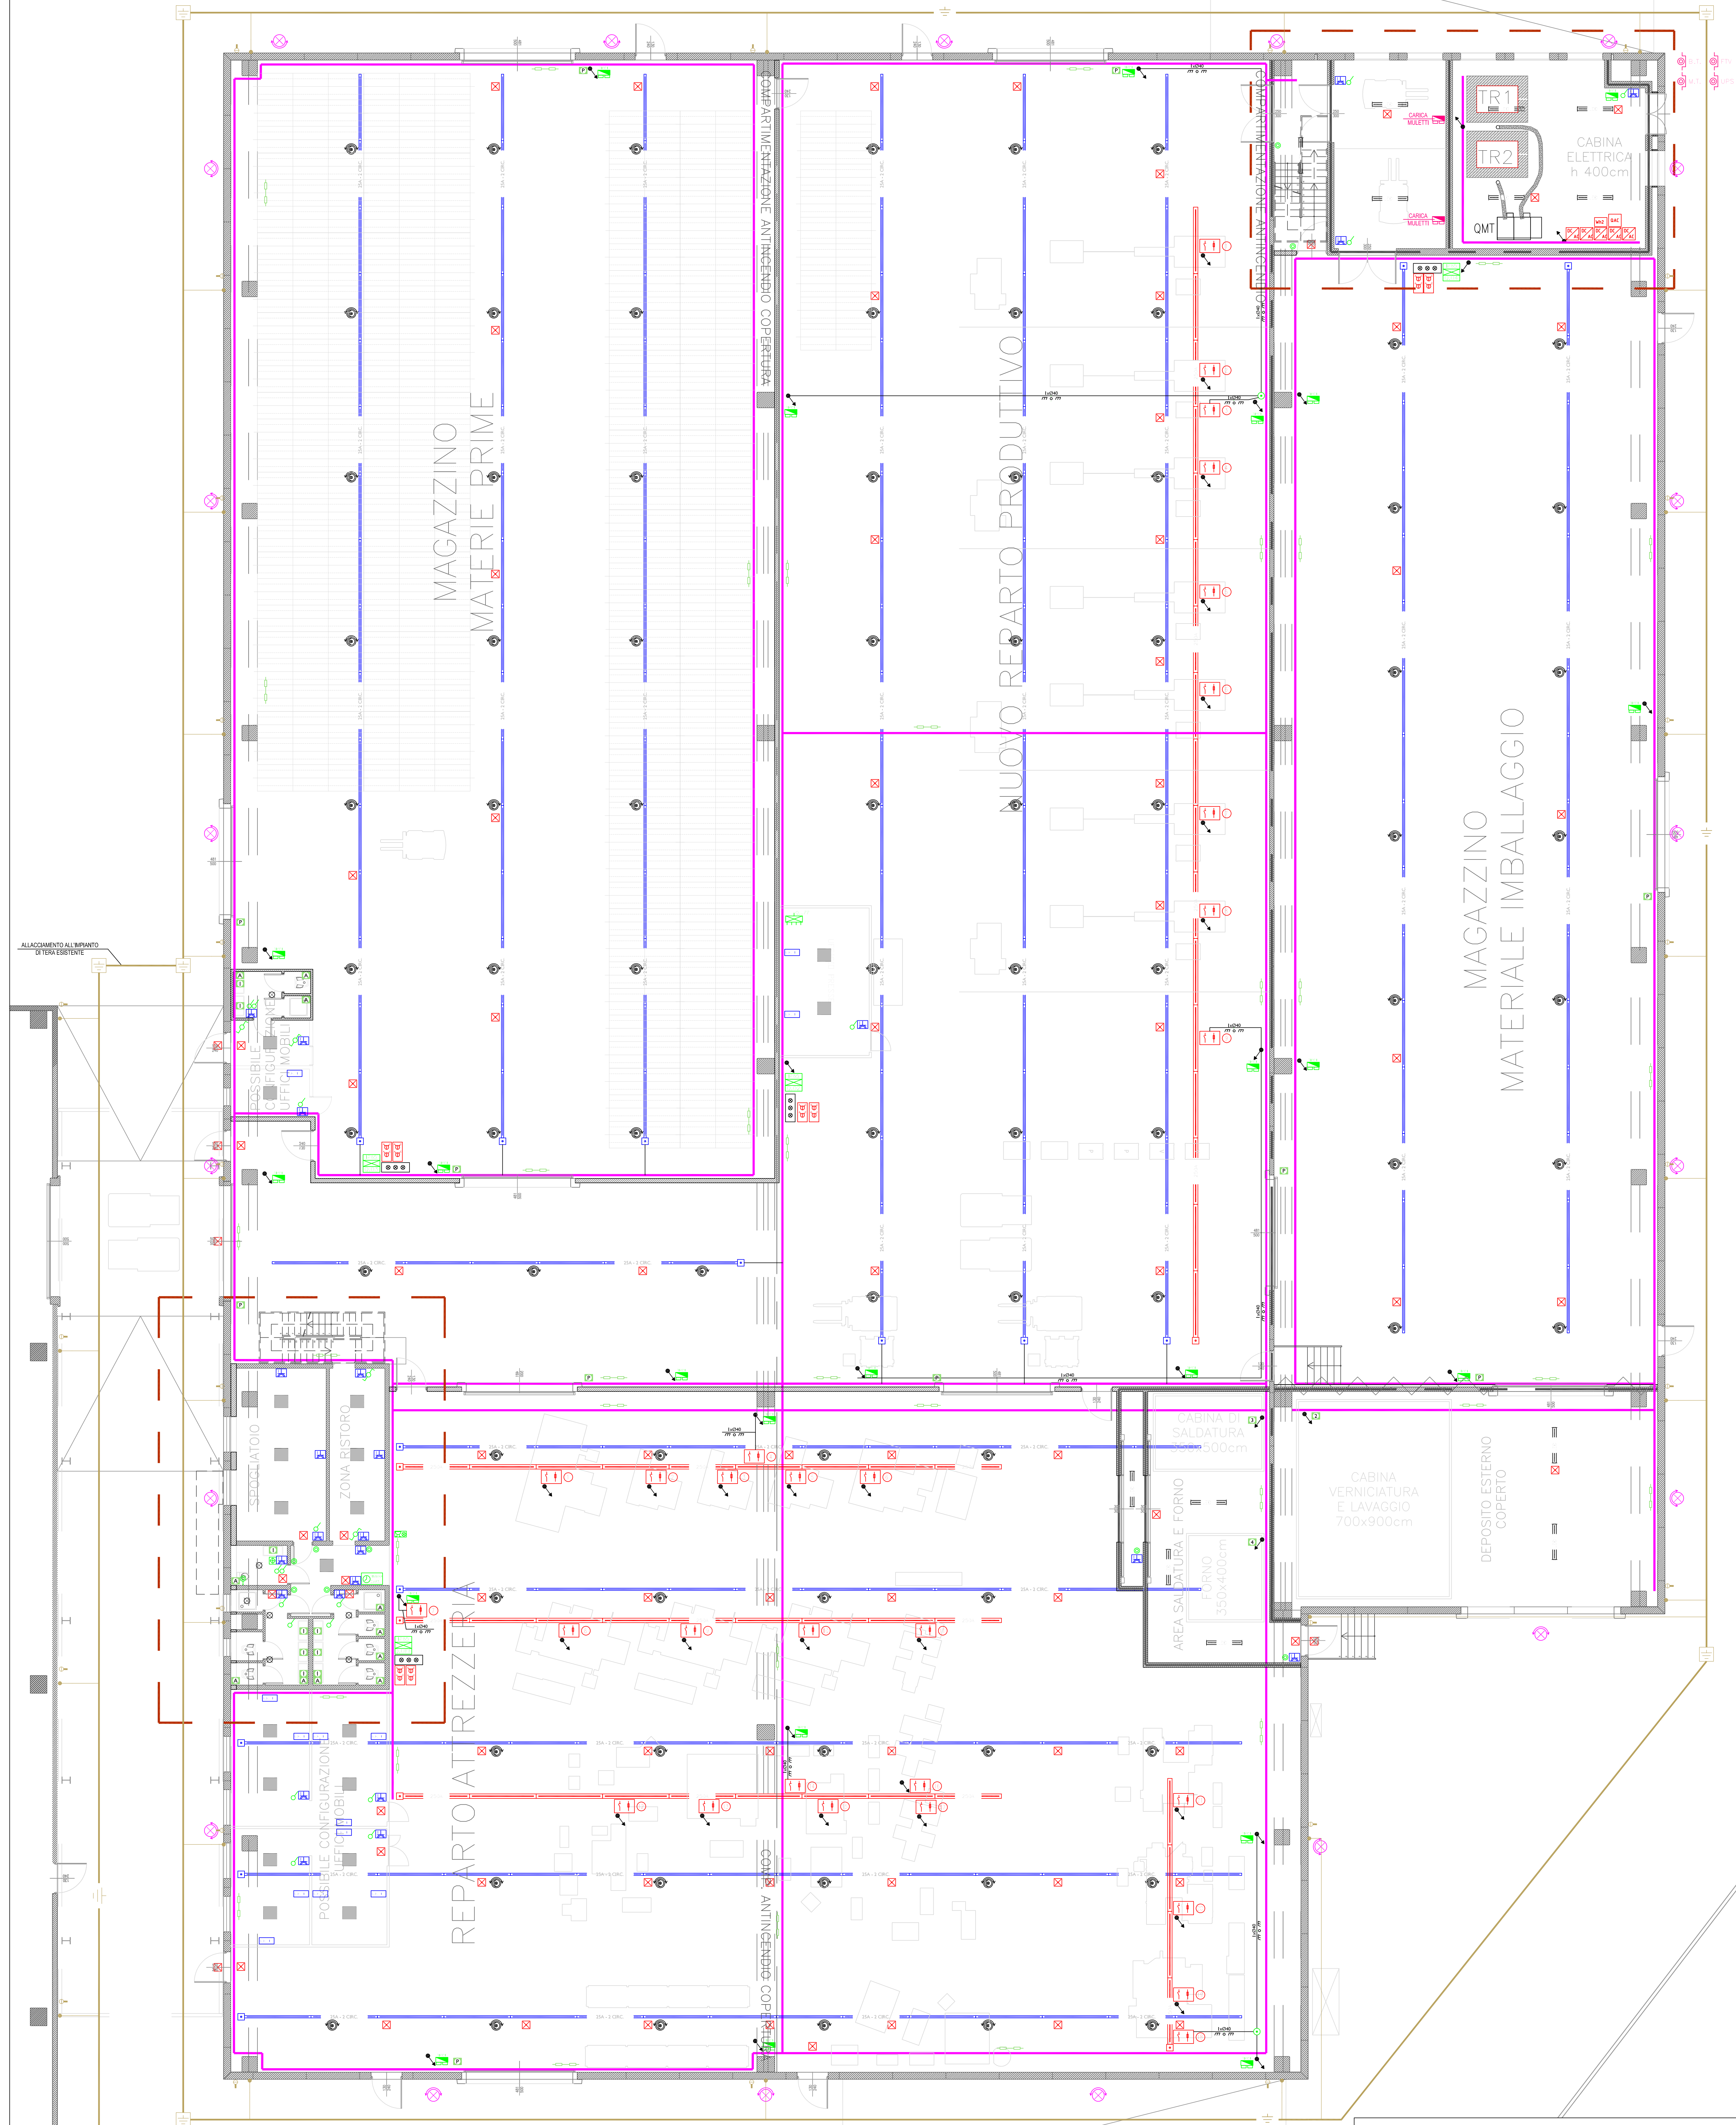

rampa L = 20.00m
dislivello = 1.00m
pendenza = 5.0%

OTLAV S.P.A.
VIA ANGELO PADOVANI, 2 - 31025 SANTA LUCIA DI PIAVE (TV)
AMPLIAMENTO EDIFICIO INDUSTRIALE
SITO IN VIA LOVERA - 31025 SANTA LUCIA DI PIAVE (TV)



01

PROGETTO IMPIANTO ELETTRICO
FORZA MOTRICE, ILLUMINAZIONE ORDINARIA, ILLUMINAZIONE
DI EMERGENZA, RETE DI TERRA E IMPIANTI DI SERVIZIO
PIANO TERRA

GIACOMETTI LUIGI
INGEGNERE

CASTELFRANCO VENETO (TV)
VIA A. REPUBLICI, 13 - Tel. 0423 40471
info@giacometti.it

CONTROLLO
ING. LUIGI GIACOMETTI
FILE
NO. 31, 1793
SCALA
DATA
MAGGIO 2011